
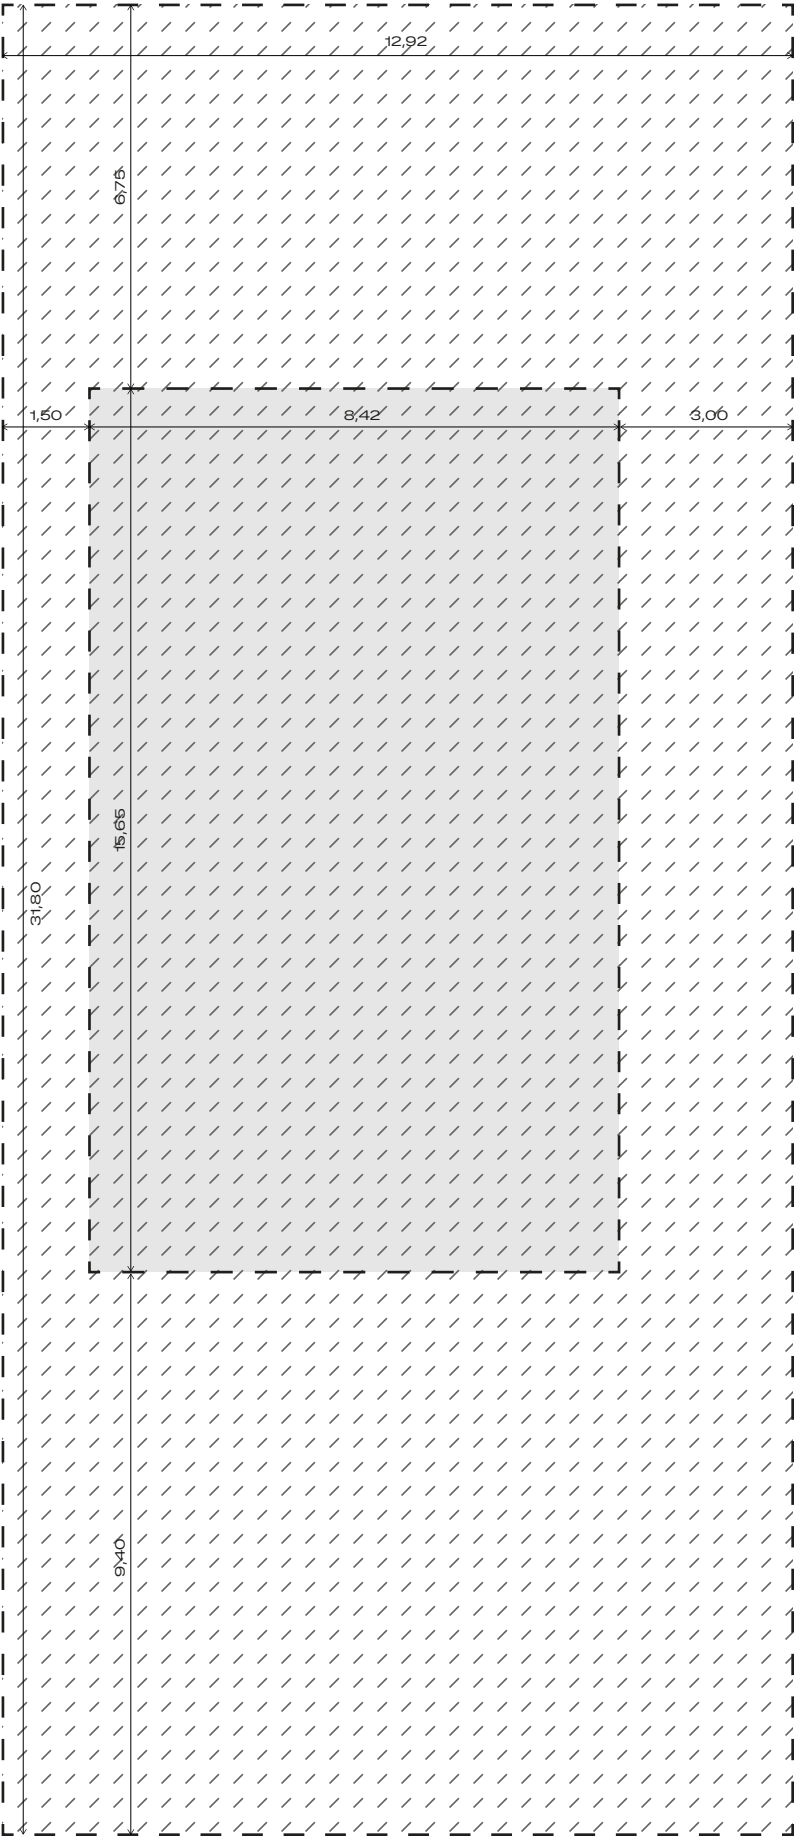
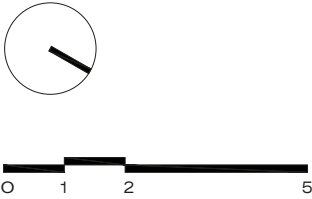


TIPOLOGIA LOTE "B"

SUPERFICIE	410,8	m ²
RETIRO DE FRENTE	6,75	m ²
RETIRO DE FONDO	9,40	m ²
RETIRO LATERALES	1,50/3,00	m ²

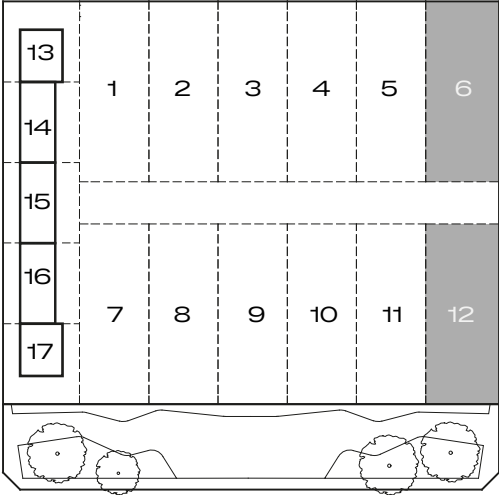

Los planos, descripciones, fotografías e ilustraciones son meramente orientativos y provisionales. Están sujetos a modificaciones, adecuaciones y replanteos, tanto en lo que respecta a la tipología, tamaño y características de las unidades funcionales como a los servicios generales, amenities, como las piscinas (opcionales) y espacios comunes del edificio. Asimismo, las medidas y superficies de los planos son meramente orientativos y surgen de las modificaciones indicadas precedentemente y del plano de mensura y subdivisión en propiedad horizontal.